
☐ 3626383 GREEN ROCK IISI PUMPBRUNNAR D1000_40mm_350L_FÖR AVLOPPSVATTEN_UTAN BACKVENTILEN
6415836263835

☐ 3626399 GREEN ROCK IISI PUMPBRUNNAR D1000_40mm_350L_FÖR AVLOPPSVATTEN_BACKVENTILEN
6415836263996

☐ 3626380 IISI pumpbrunnars isolerande mellanlock 450/400

☐ 3626400 IISI pumppukaivon larmflottör

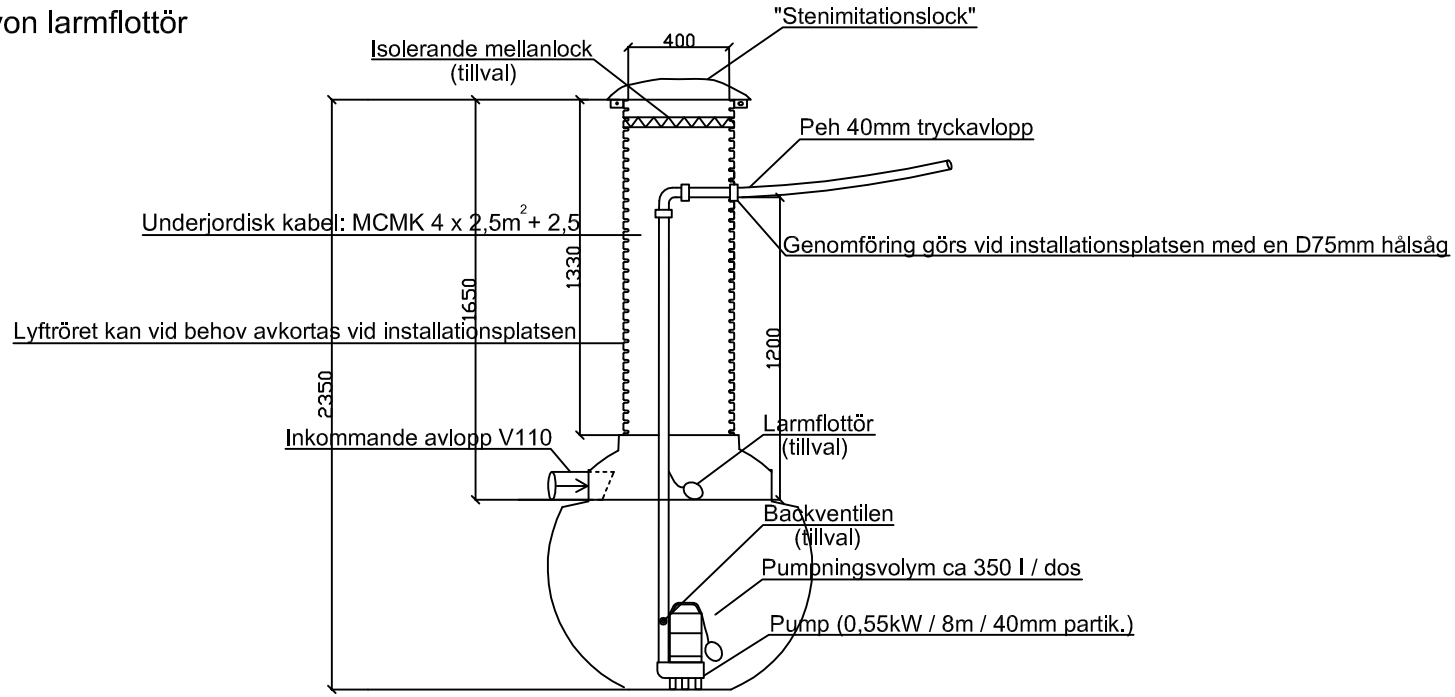

Stadsdel	Kvarter/gård	Plot/nummer	Bygglovets ID
Skapande åtgärd			Ritningstyp: VVS; Ordnings nr
Byggobjektets namn och adress			Ritningens innehåll: SNITTRITNING GREEN ROCK IISI PUMPBRUNNAR; Skala
Green Rock Green Rock Runsorsvägen 1 65380 Vasa telefonnummer +358 40 8419100 info@greenrock.fi			Engineering företag; Arbets nr; Ritningens nr; Ändring Datum; Kontakt