
3626421 GREEN ROCK IISI PUMPBRUNNAR D450_40L_GENOMVENTILERANDE
6415836264214 SEDIMENTERAT OCH BDT-VATTEN

- ☐ 3626380 IISI pumpbrunnars isolerande mellanlock 450/400
- ☐ 3626400 IISI pumpbrunnars larmflottör

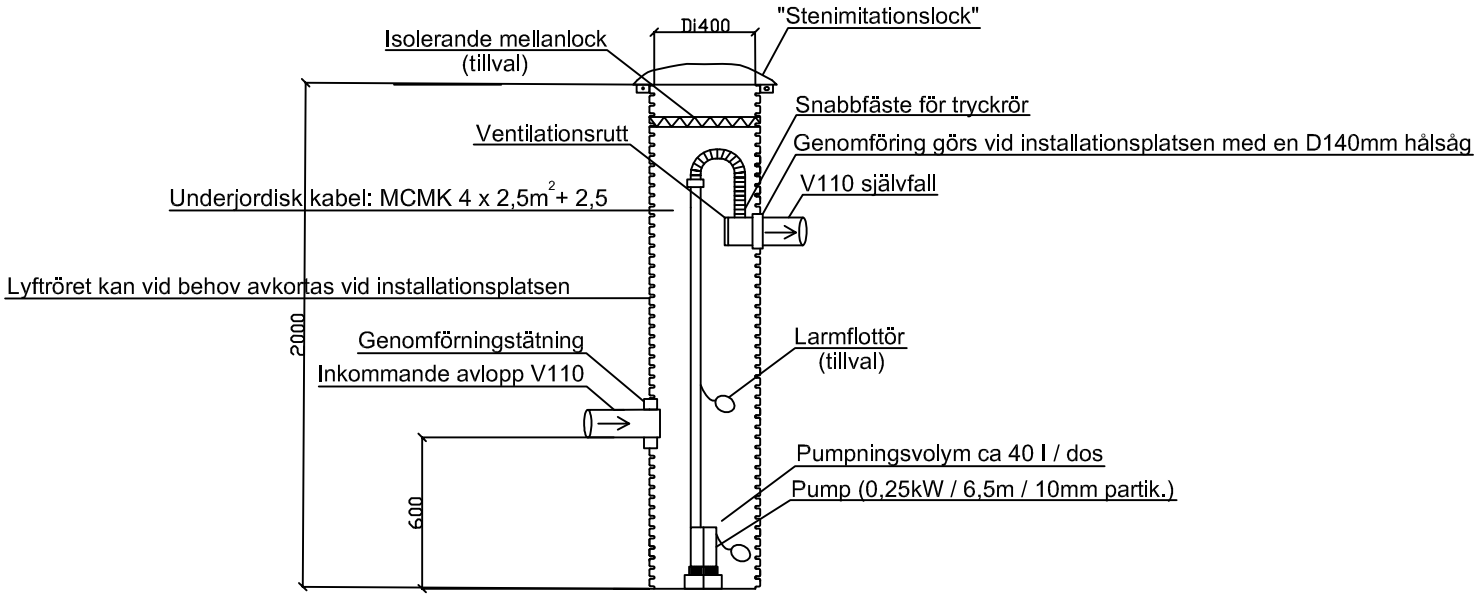

Stadsdel	Kvarter/gård	Plot/nummer	Bygglovets ID
Skapande åtgärd			Ritningstyp: VVS; Ordnings nr
Byggobjektets namn och adress			Ritningens innehåll: SNITTRITNING GREEN ROCK IISI PUMPBRUNNAR; Skala
Green Rock Green Rock Runsorsvägen 1 65380 Vasa telefonnummer +358 40 8419100 info@greenrock.fi			Engineering företag; Arbets nr; Ritningens nr; Ändring Datum; Kontakt