
☐ 3626398 GREEN ROCK IISI PUMPBRUNNAR D450_40mm_40L_SEDIMENTERAT OCH BDT-VATTEN
6415836263989 UTAN BACKVENTILEN

☐ 3626397 GREEN ROCK IISI PUMPPUKAIVO D450_40mm_40L_SEDIMENTERAT OCH BDT-VATTEN
6415836263972 BACKVENTILEN

☐ 3626380 IISI pumpbrunnars isolerande mellanlock 450/400
☐ 3626400 IISI pumppukaivon larmflottör

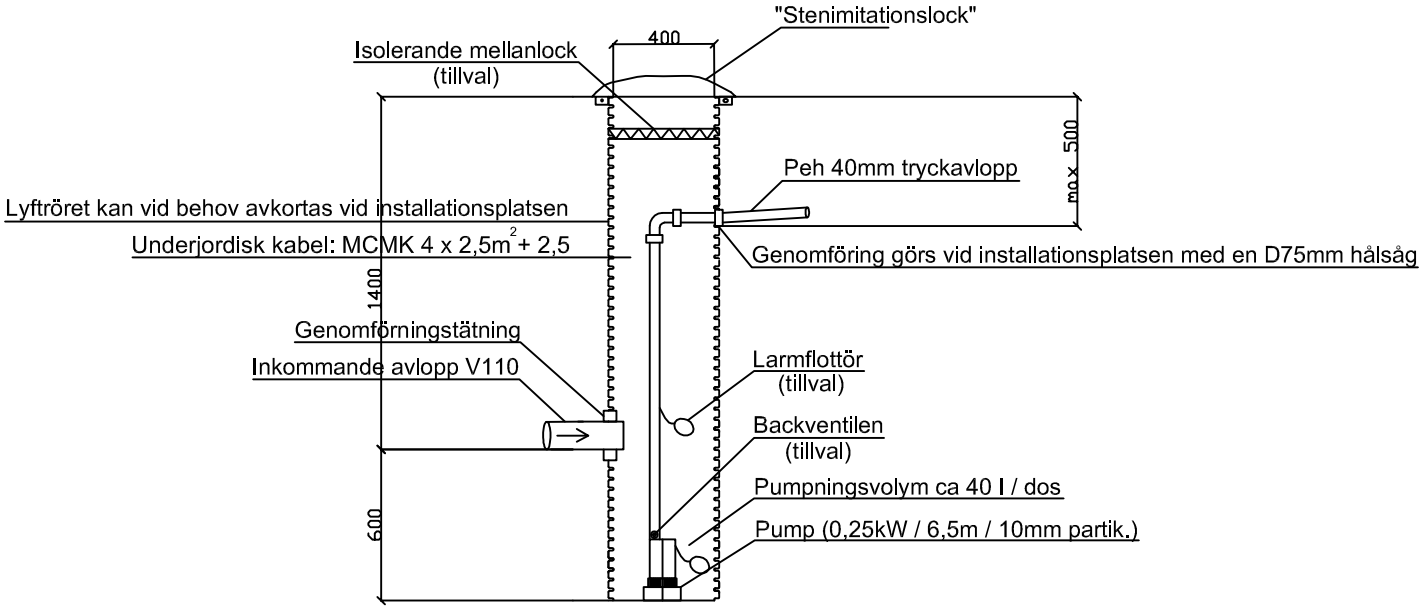

Stadsdel	Kvarter/gård	Plot/nummer	Bygglovets ID
Skapande åtgärd			Ritningstyp: VVS; Ordnings nr
Byggobjektets namn och adress			Ritningens innehåll: SNITTRITNING GREEN ROCK IISI PUMPBRUNNAR; Skala
Green Rock Green Rock Runsorsvägen 1 65380 Vasa	telefonnummer +358 40 8419100 info@greenrock.fi		Engineering företag; Arbets nr; Ritningens nr; Ändring Datum; Kontakt